


Piano Terra scala 1:100




Allegato B Rifugio Morelli

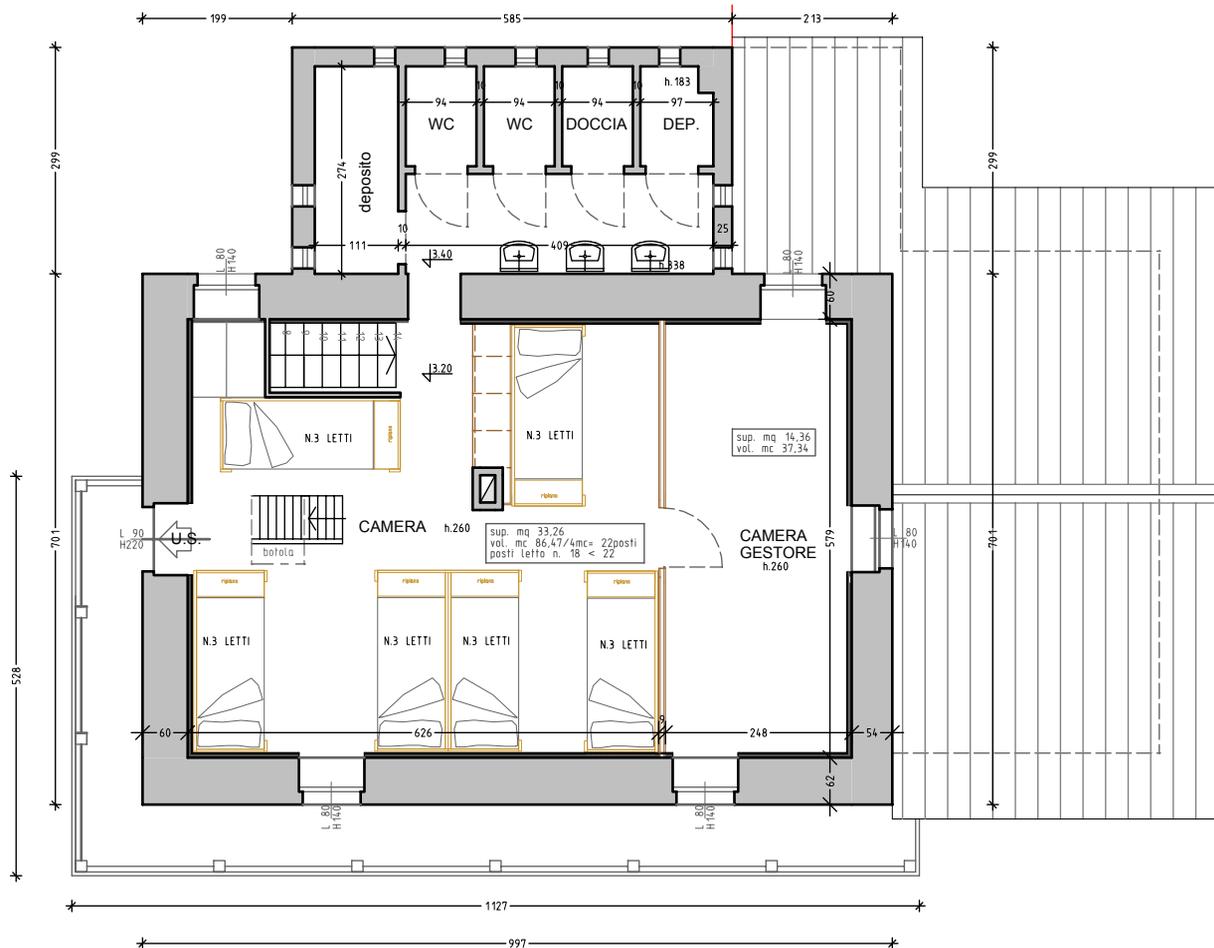

Piano Primo scala 1:100



Allegato B Rifugio Morelli

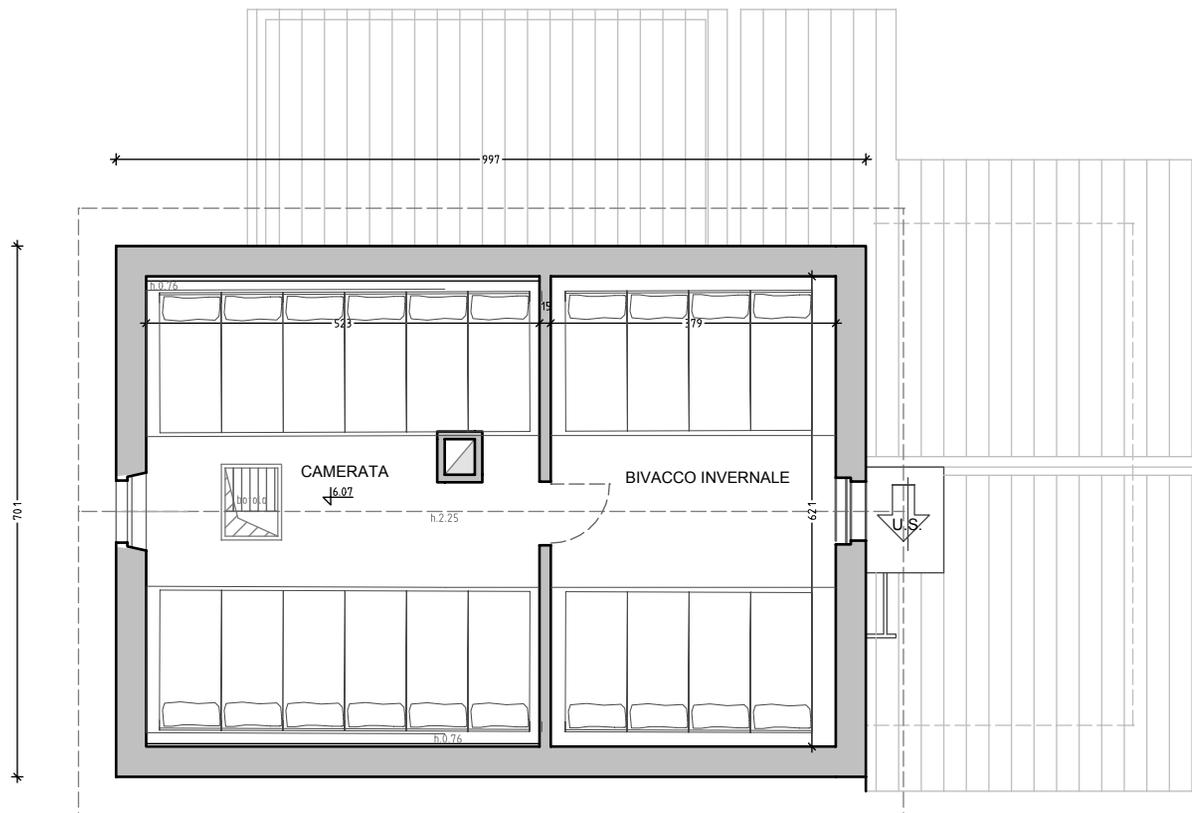

Piano Secondo scala 1:100

